


## VUE EN PLAN SCHEMATIQUE

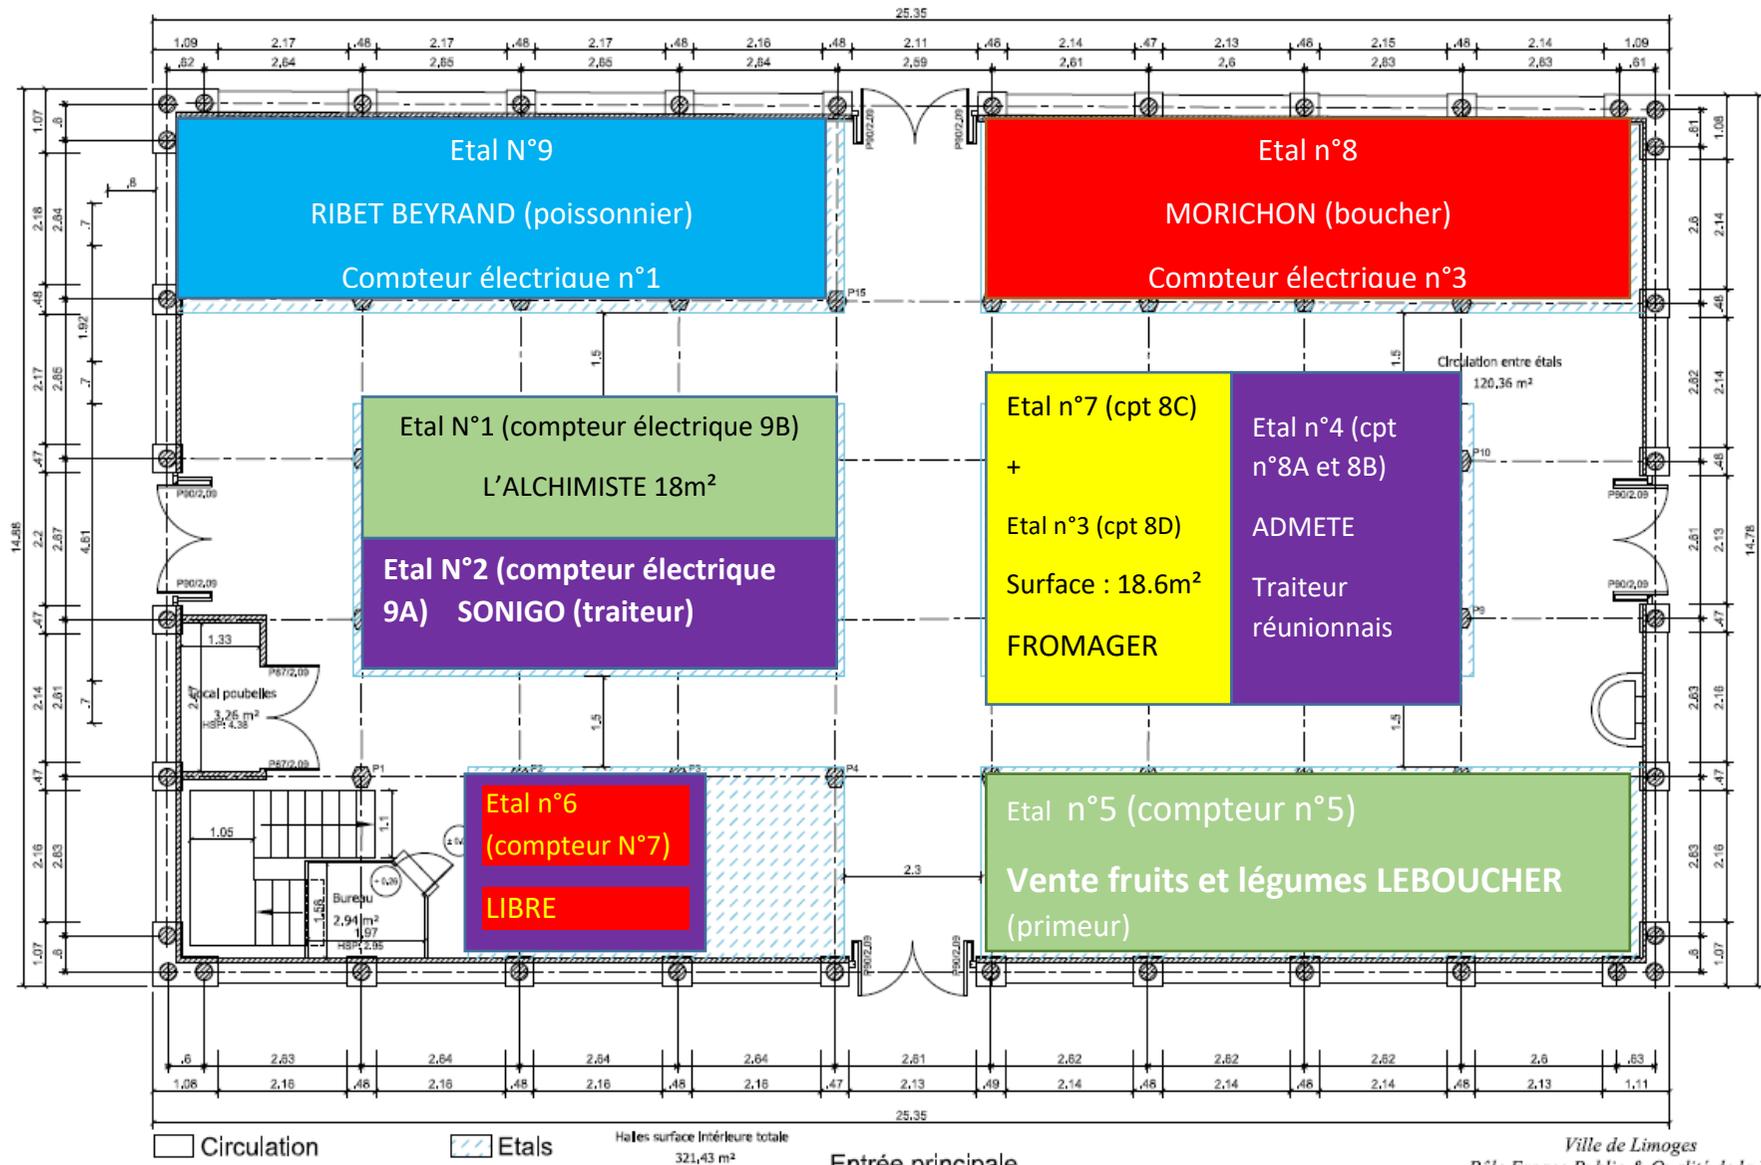

Halles surface Intérieure totale  
321,43 m<sup>2</sup>

Entrée principale  
**REZ-DE-CHAUSSEE**

Ville de Limoges  
Pôle Espace Public & Qualité de la Ville  
Direction Architecture & Bâtiments  
Le 22-09-2016